


# Steinhorst

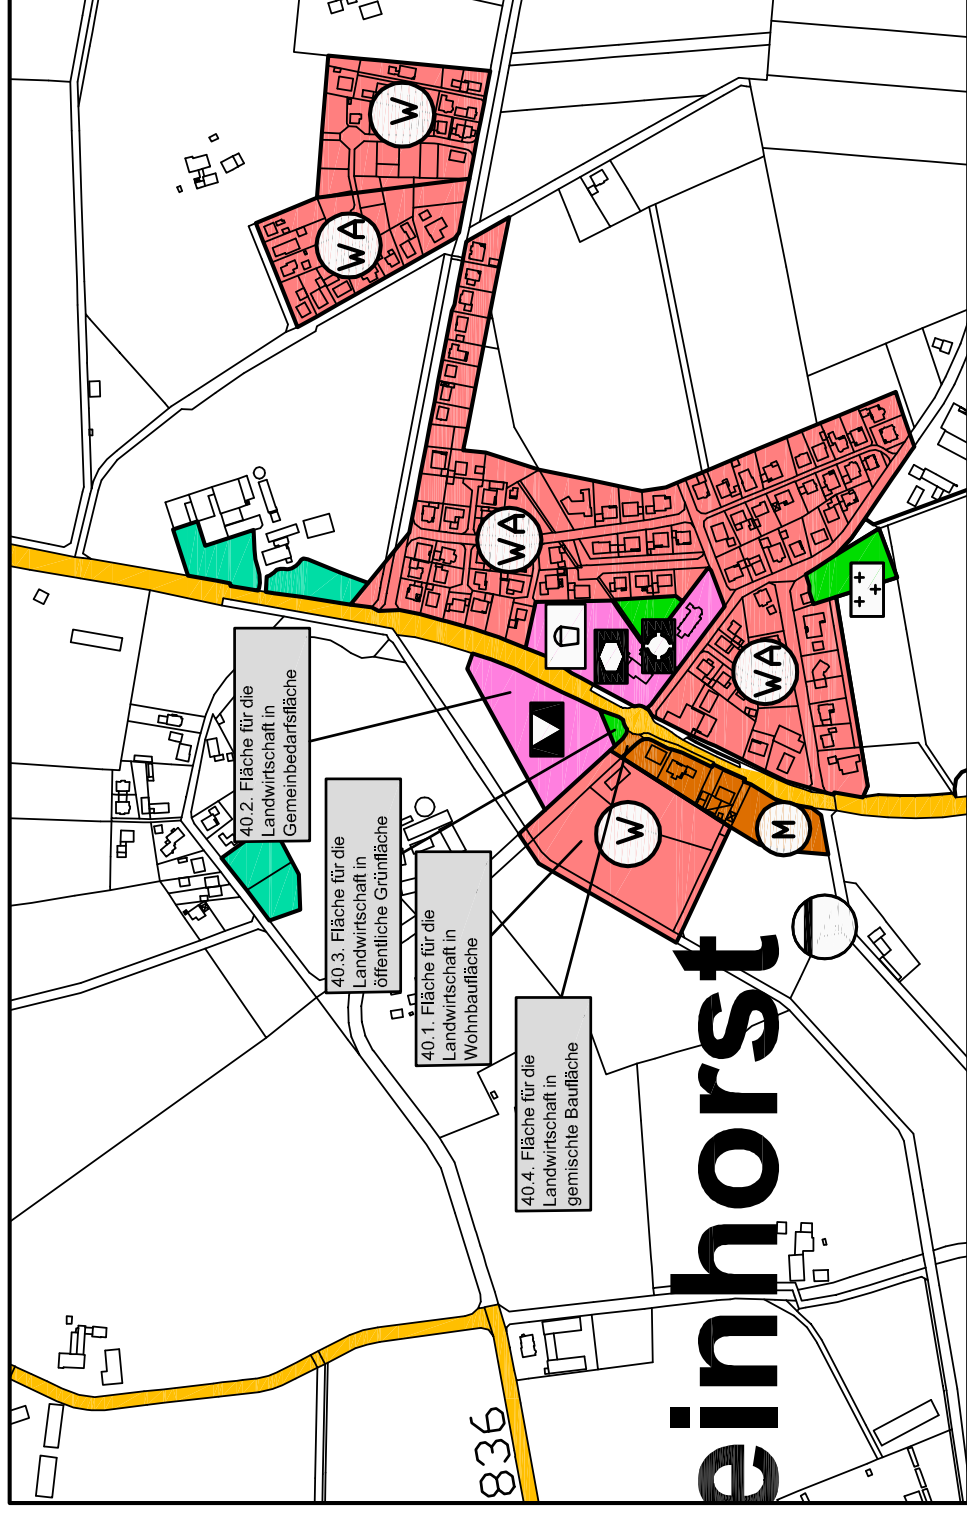

# Planung

Stadt Delbrück

40. Änderung des Flächennutzungsplanes

M 1 : 10 000